

Kozojedy

LEGENDA

- Hranice správních území
- Regulační plán
- Autorizovaný architekt
- Plochy plastoviny
- Zastavěné plochy
- Zastavěné území
- Hranice správních území obcí
- Sesuvné území
- Ložiska nerostných surovin
- Staré ekologické zátěže
- Významné stavby - kaplička
- Nemovitá kulturní památka
- PLOCHY DOPRAVNÍ INFRASTRUKTURY (ZÚR)
- OP hbitova
- Komunikace zařízení
- Komunikace vedení
- OP komunikace vedení
- Turistické trasy**
- Modrá
- Červená
- Žlutá
- Zelená
- Cyklotrasa
- OP lesa (50m)
- Stranostaji
- VKP ze zákona
- OP MZCHU
- Migrační významné území
- Bochory
- MZCHU
- USES**
- Nadregionální biocentrum
- Nadregionální biokoridor
- Regionální biokoridor
- Vodjojem
- ČOV

KANALIZACE

STAV / NÁVRH

- Silvažáci
- Navržená

VODOVOD

Význam

- Dálkovy
- Hlavní
- Ostatní
- OP vodovodu
- OP kanalizace
- El. stanice
- OP el. stanice
- VN
- OP el. vedení
- OP silnice I. třídy
- OP silnic II. a III. třídy
- OP radur Kbel


PLOCHY ZMĚN

Funkční využití NÁVRH

- PLOCHY BYDLENÍ
- PLOCHY DOPRAVNÍ INFRASTRUKTURY
- KORIDOR DOPRAVNÍ INFRASTRUKTURY
- PLOCHY SMÍŠENÉ NEZASTAVĚNÉHO ÚZEMÍ
- PLOCHY PŘÍRODNÍ
- PLOCHY OBČANSKÉHO VYBAVENÍ
- PLOCHY VEŘEJNÝCH PROSTRANSTVÍ
- PLOCHY REKREACE
- PLOCHY SMÍŠENÉ OBYTNÉ
- PLOCHY TECHNICKÉ INFRASTRUKTURY
- PLOCHY VODNÍ A VODOHOSPODÁŘSKÉ
- PLOCHY SÍDELNÍ ZELENÉ


PLOCHY S ROZLIČNÝM ZPŮSOBEM VYUŽITÍ

- PLOCHY BYDLENÍ §4
- PLOCHY REKREACE §5
- PLOCHY OBČANSKÉHO VYBAVENÍ §6
- PLOCHY OBČANSKÉHO VYBAVENÍ - SPORT
- PLOCHY OBČANSKÉHO VYBAVENÍ - HŘEBITOV
- PLOCHY VEŘEJNÝCH PROSTRANSTVÍ §7
- PLOCHY SMÍŠENÉ OBYTNÉ §8
- PLOCHY DOPRAVNÍ INFRASTRUKTURY §9
- PLOCHY TECHNICKÉ INFRASTRUKTURY §10
- PLOCHY VÝROBY A SKLADOVÁNÍ §11
- PLOCHY VODNÍ A VODOHOSPODÁŘSKÉ §13
- PLOCHY ZEMĚDĚLSKÉ §14
- PLOCHY LESNÍ §15
- PLOCHY SMÍŠENÉ NEZASTAVĚNÉHO ÚZEMÍ
- PLOCHY SÍDELNÍ ZELENÉ (ZAHRADY)

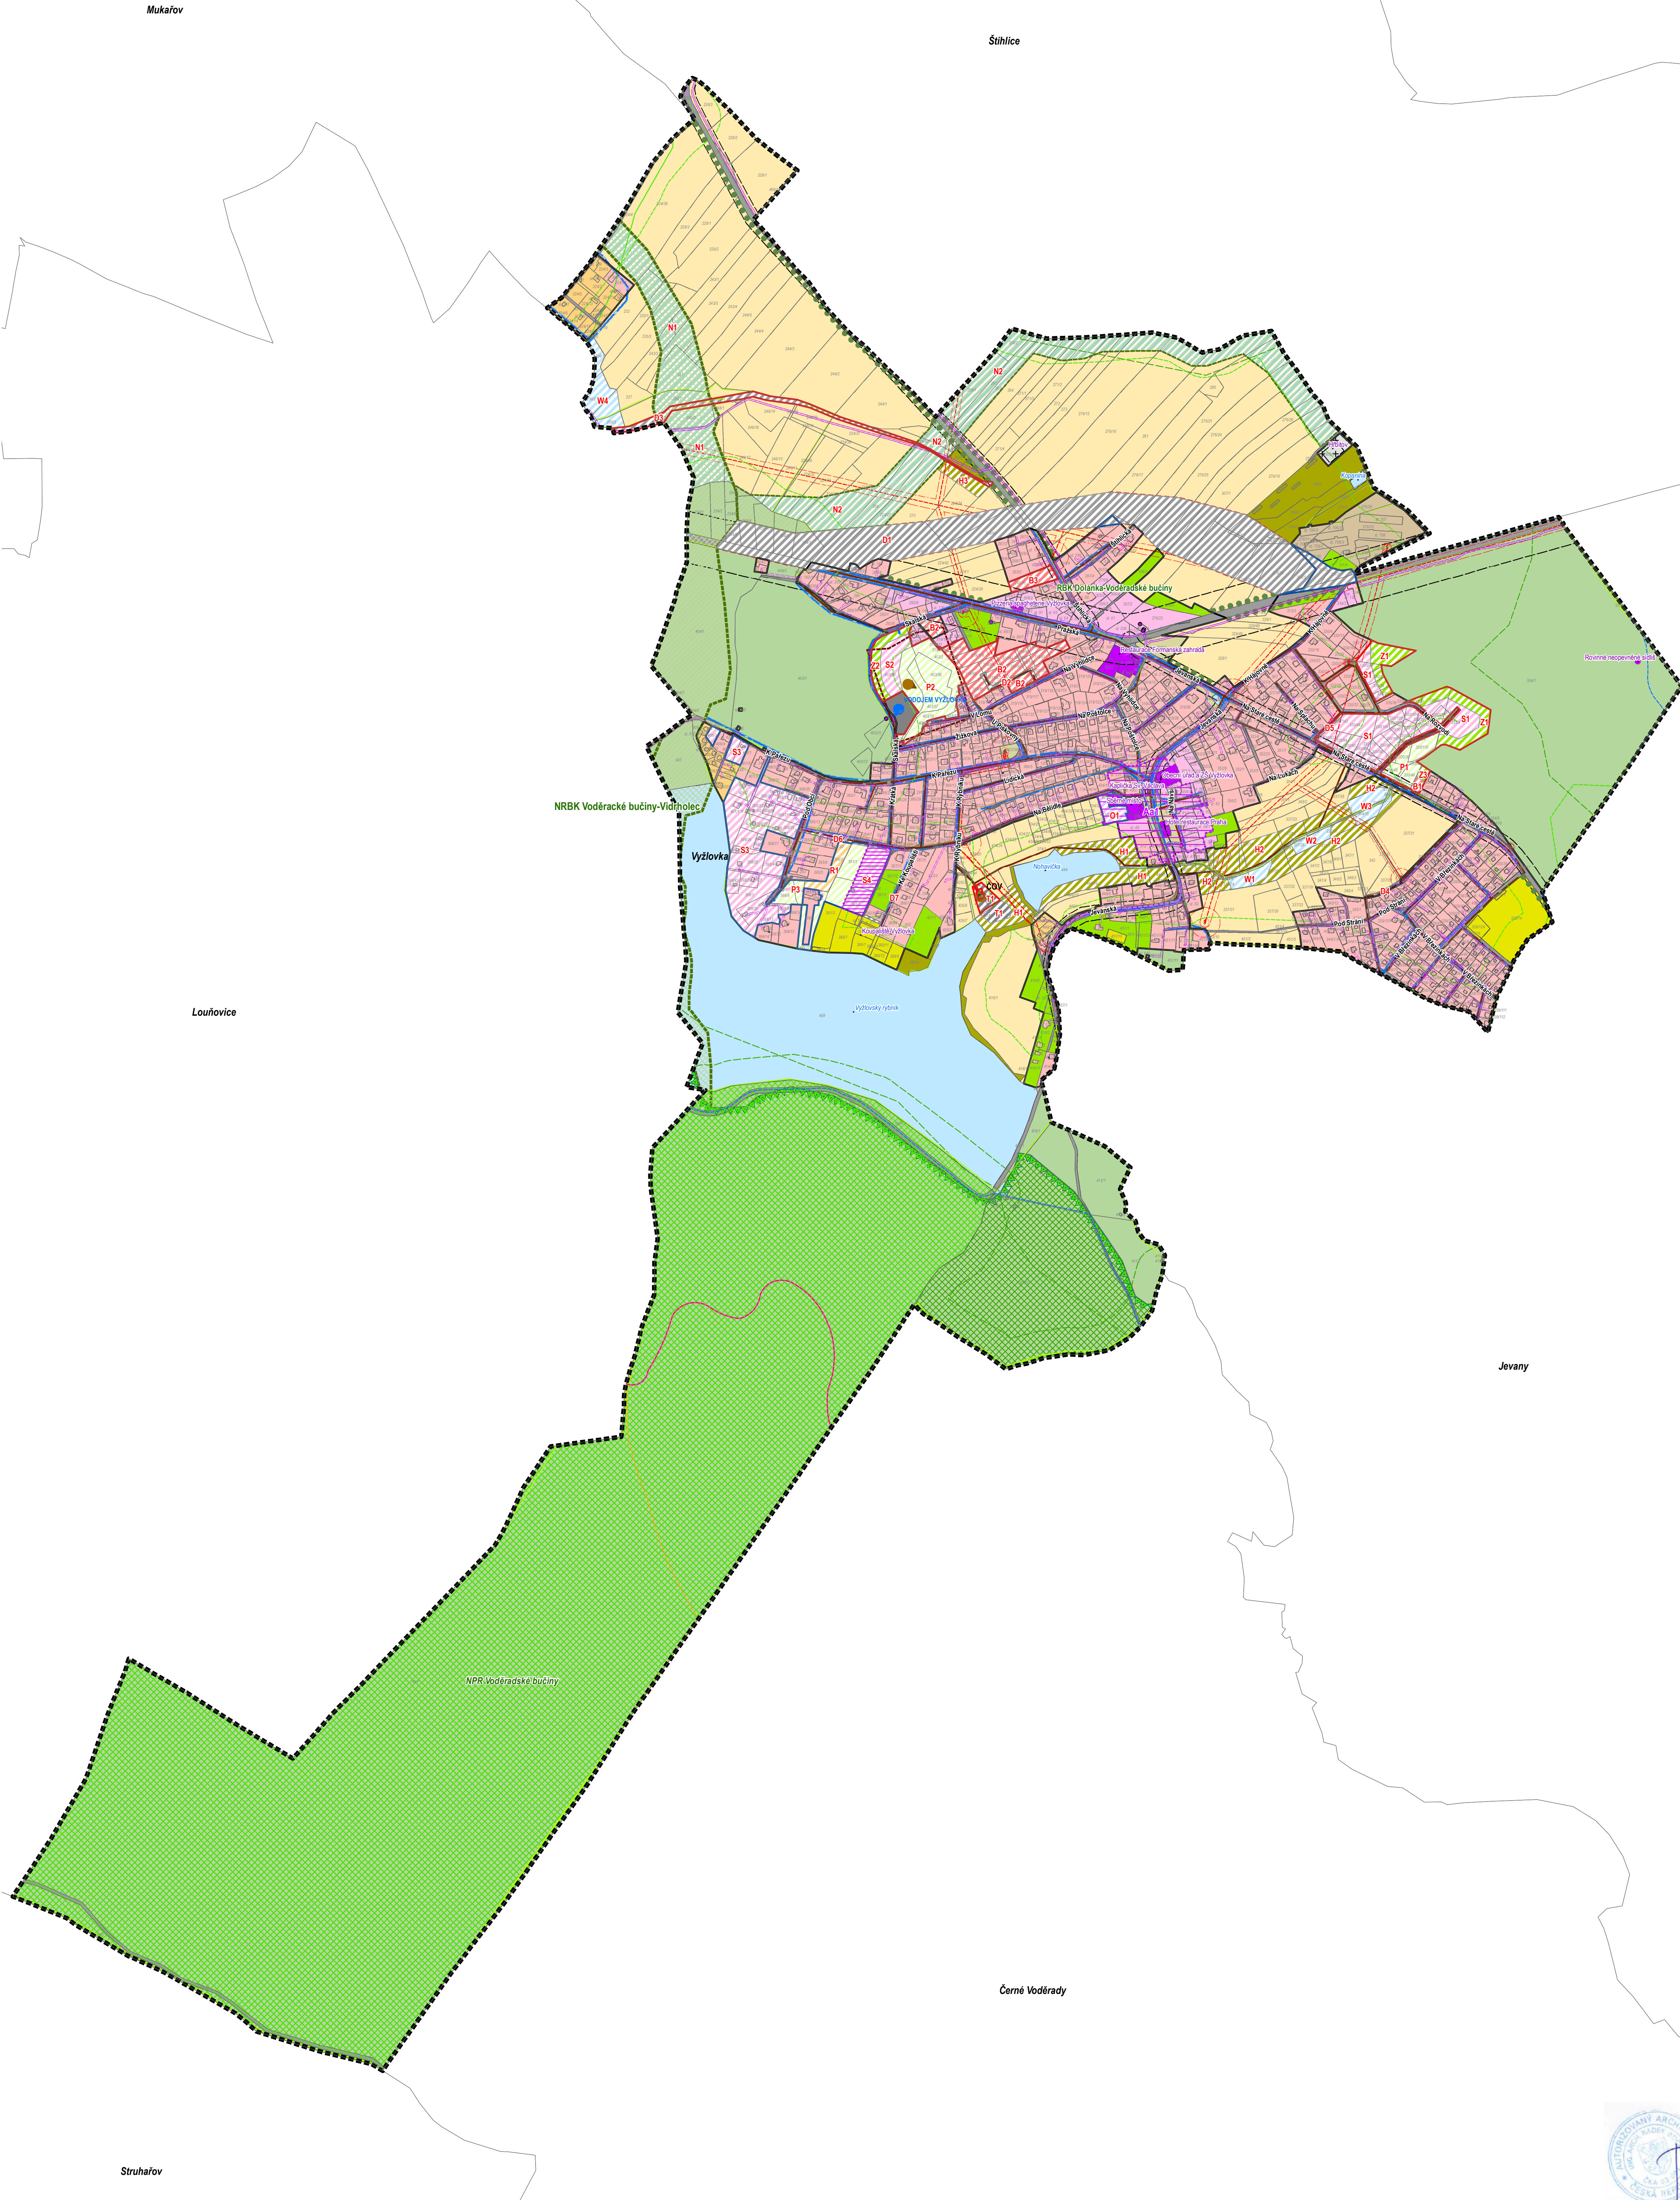

Záznam o účinnosti	
Správní orgán, který územní plán vydal	Zastupitelstvo obce Vyžlovka
Číslo usnesení: 18 a)b)c)	Ze dne: 25.11.2020
Datum nabytí účinnosti	30.12.2020
Jméno a příjmení, funkci a podpis oprávněné úřední osoby pořizovatele, otisk úředního razítka :	

Ing. Čestmíra Šťastná
Městský úřad Říčany

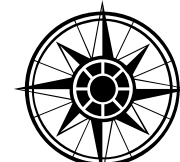

ATELIER BOČEK, s.r.o. sídlí společnost: Na Rozvozi 203, Písek 392 01 Písek, tel. 378 731 171 tel. 777 621 485, e-mail: info@atelierbocek.cz www.atelierbocek.cz		ING. arch. Radek Boček Iva Pokorná Ing. Carmen Löschchenkolová		ZODPOVĚDNÝ PROJEKTANT Ing. arch. Radek Boček		
ING. arch. Martin Jirovský, Ph.D.		KROVÍČEK VILKAR & JAROSLAV PŘEHRÁ Ing. arch. Radek Boček		PROJEKTANT ZÁKL. A PŘÍKL. Ing. arch. Radek Boček		
ODDĚLENÍ: Městský úřad Říčany, úřad územního plánování		SEŘADOVANÝ 13-2016		ÚPRAVY FINAL		
ÚZEMNÍ PLÁN VÝZLOVKA					MĚŘITELNOST 1:5000	DĚLNO 24.11.2020
04_KOORDINAČNÍ VÝKRES					DĚLNO 03.09.2019	